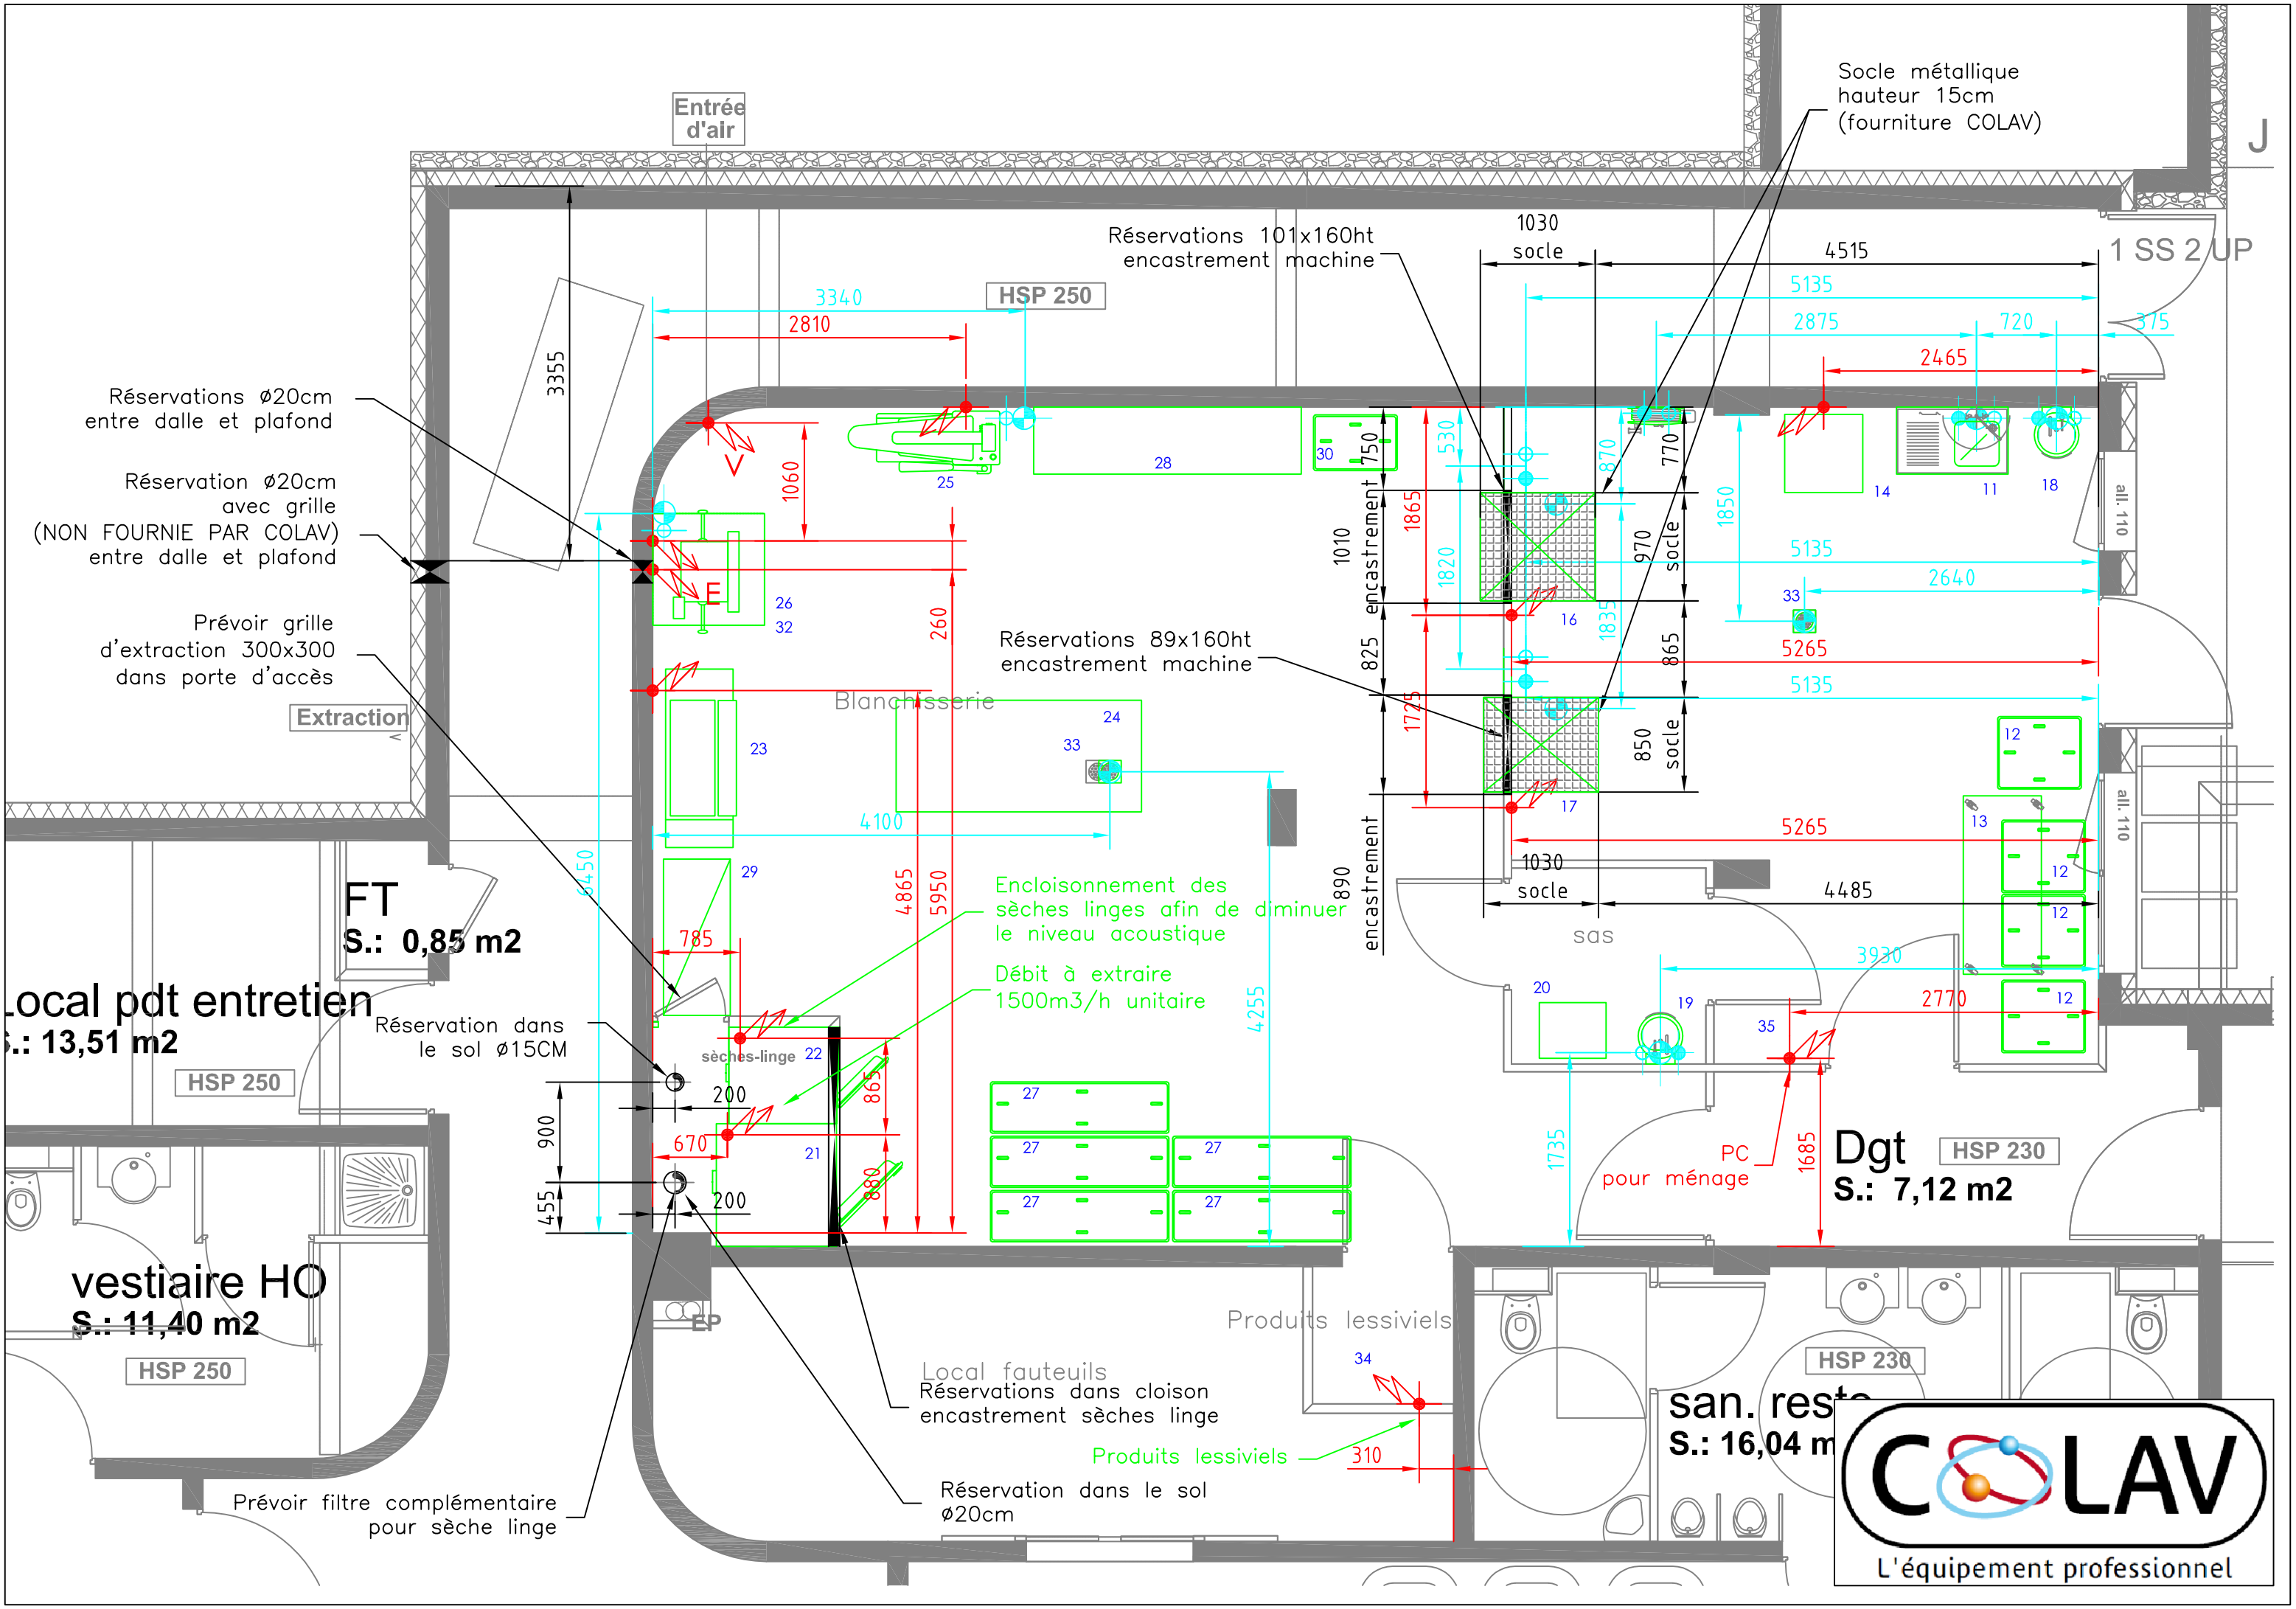
Entrée d'air
Socle métallique hauteur 15cm (fourniture COLAV)
J
1 SS 2 UP
Réservations 101x160ht encastrement machine
1030 socle
4515
5135
2875
720
375
2465
3340
2810
HSP 250
3355
Réservations ø20cm entre dalle et plafond
Réservation ø20cm avec grille (NON FOURNIE PAR COLAV) entre dalle et plafond
Prévoir grille d'extraction 300x300 dans porte d'accès
Extraction
1060
260
Réservations 89x160ht encastrement machine
Blanchisserie
4100
4865
5950
4255
Encloisonnement des sèches linges afin de diminuer le niveau acoustique
Débit à extraire 1500m3/h unitaire
1010 encastrement
825 encastrement
890 encastrement
970 socle
865
850 socle
1850
1865
1820
1835
1725
530
870
770
750
2640
5265
5135
all. 110
sas
1030 socle
4485
3930
2770
1735
1685
PC pour ménage
Dgt
HSP 230
S.: 7,12 m2
FT
S.: 0,85 m2
Local pdt entretien
S.: 13,51 m2
HSP 250
Réservation dans le sol ø15CM
785
sèches-linge
200
670
900
455
865
880
vestiaire HO
S.: 11,40 m2
HSP 250
EP
Prévoir filtre complémentaire pour sèche linge
Local fauteuils
Réservations dans cloison encastrement sèches linge
Réservation dans le sol ø20cm
Produits lessiviels
310
HSP 230
san. reste
S.: 16,04 m
COLAV
L'équipement professionnel